



GELIJKVLOERS  
SCHAAL 1/200

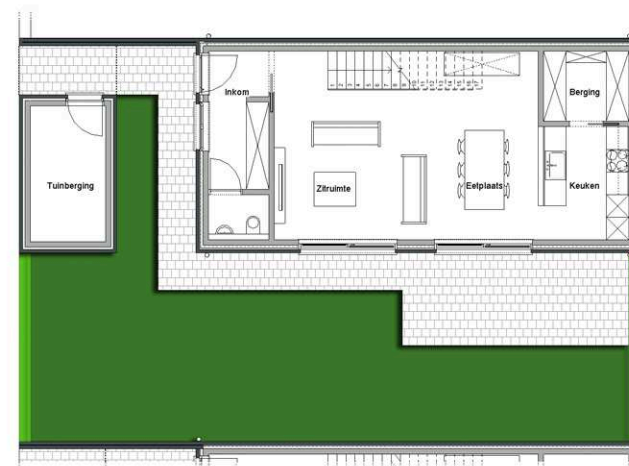

1STE VERDIEPING  
SCHAAL 1/200



GELIJKVLOERS  
SCHAAL 1/200

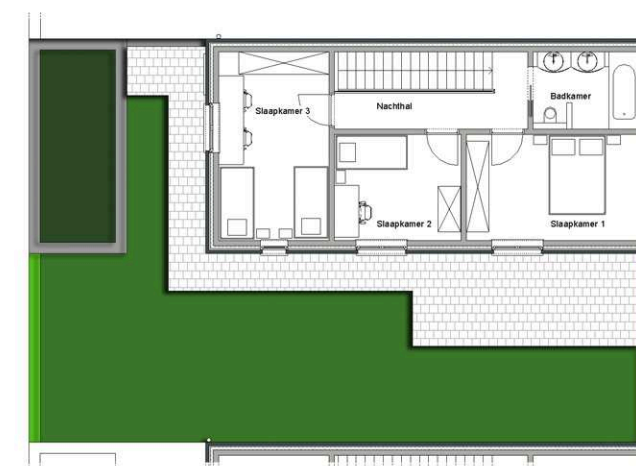

1STE VERDIEPING  
SCHAAL 1/200




ISOMETRIE

DEZE WONINGEN WERDEN GEKOPPELD IN EEN GESLOTEN BEBOUWING, WAARDOOR ZE ALS BUFFER DIENDEN TUSSEN EEN ACHTERLIGGEND BOERENERF EN HET BINNENGEBIED.

OOK BIJ DEZE 2/4 WONING WERD GESTREEFD NAAR EEN OPTIMAAL CONTACT TUSSEN BINNEN EN BUITEN.

KEUKEN, EETPLAATS, TRAP EN ZITPLAATS LOPEN VLOEIEND IN ELKAAR OVER.



DE BUITENBERGING WERD IN DIT GEVAL IN DE WONING GEÏNTEGREERD.

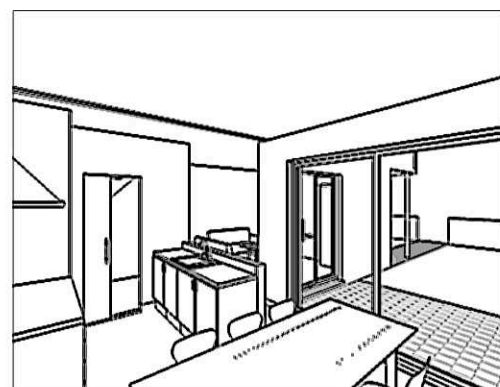

INTERIEUR KEUKENGEDEELTE

DEZE WONING IS EEN OPEN BEBOUWING. ZE IS ECHTER GESITUEERD OP DE PERCEELSGRENS. HIERDOOR ONTSTOND EEN OPTIMAAL CONTACT TUSSEN TUIN, STRAAT EN BINNENGEBIED. EEN NATUURLIJK NIVEAUVERSCHIL T.O.V. DE STRAAT WAARBORGDE DE PRIVACY.

HET LEEFGEDEELTE IS OPGEVAT ALS EEN GROTE OPEN RUIMTE VOOR EEN GOED CONTACT TUSSEN DE VERSCHILLENDE GEZINSLEDEN.

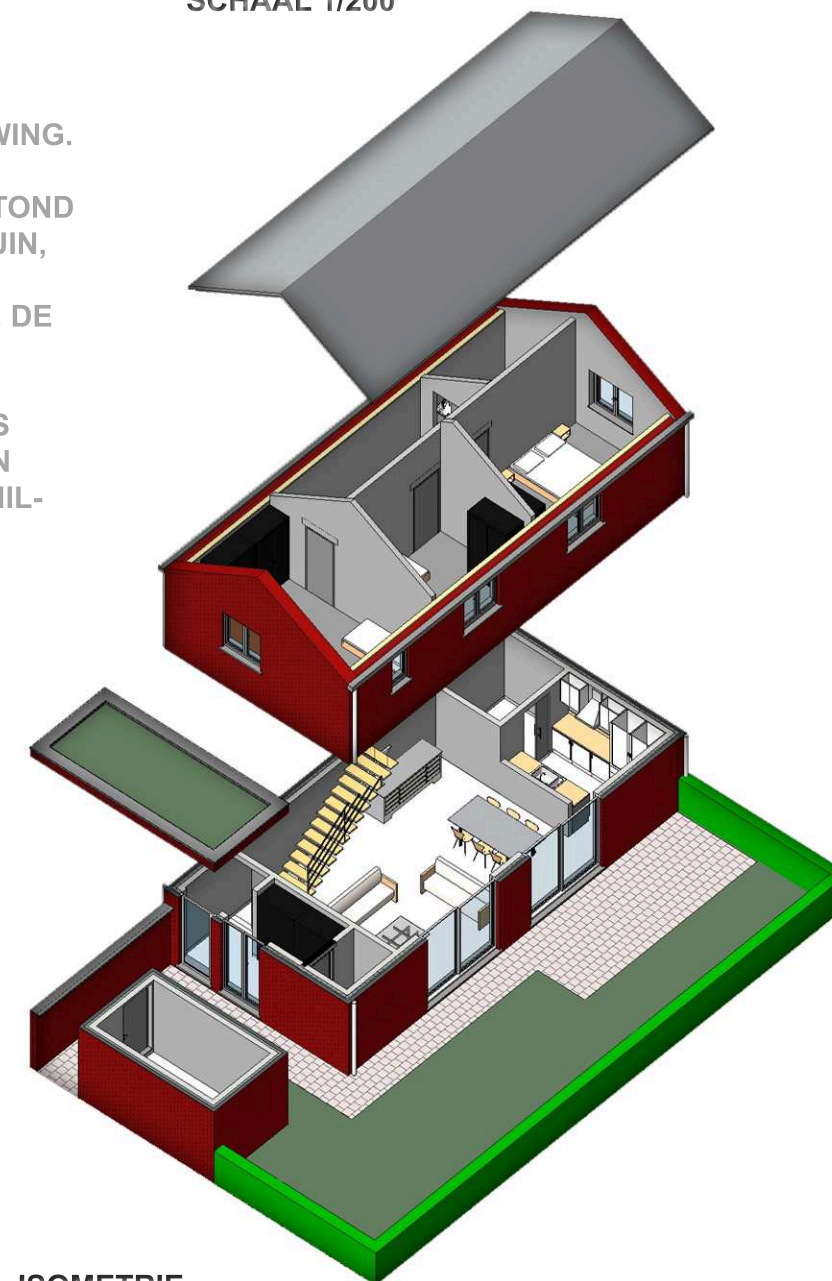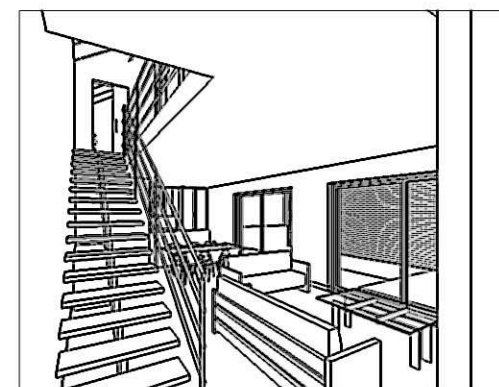

ISOMETRIE

TYPE 2/4

TYPE 3/5