


PLATTELAND PLUG-IN

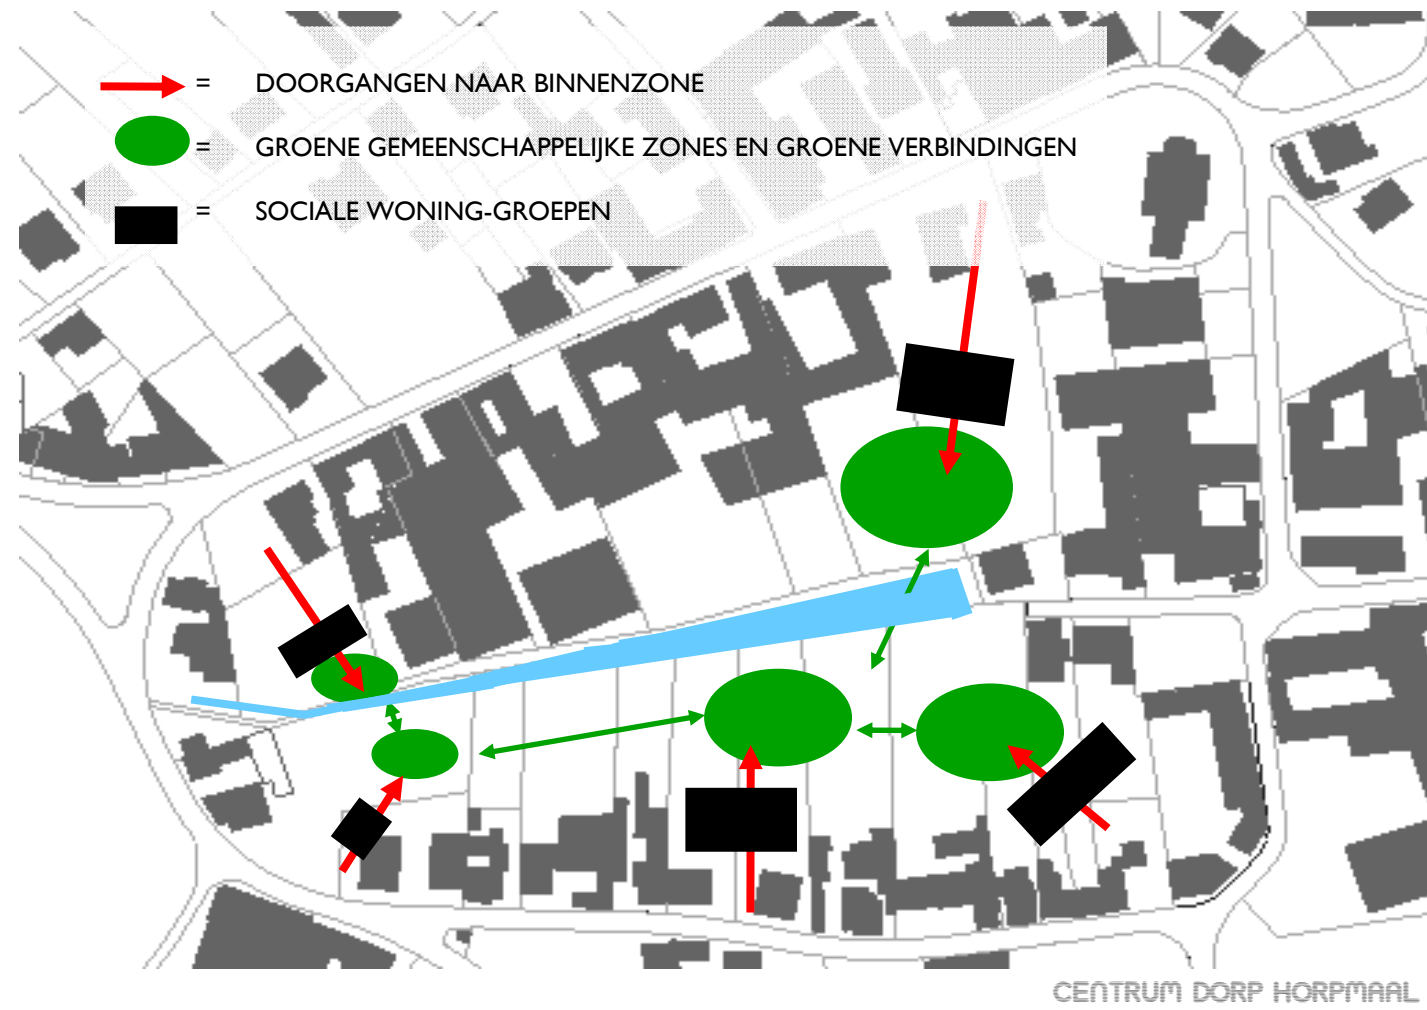


DE SOCIALE WONINGEN WORDEN **INGEPLUGD** IN DE REEDS BESTAANDE WOONZONE. DEZE MANIER VAN INPLUGGEN KAN EEN ANTWOORD BIEDEN AAN HET PROBLEEM VAN DE ONINTERESSANTE **BINNENZONE** IN BOUWBLOKKEN. DIT PROBLEEM IS VOORAL TERUG TE VINDEN IN **LANDELIJKE DORPEN**. DOOR EEN **TWEDE BOUWLIJN** TE CREEËREN, WORDT DE BINNENZONE OPENGEWERKT EN ZO KRIJGEN DE OMLIGGENDE WONINGEN EEN STERKERE SAMENHANG BETROKKEN. ZE WORDEN BETROKKEN IN DE NIEUWE STRUCTUUR DOOR DE ALGEMEEN TOEGANKELIJKE BINNENZONE. JE KRIJGT DUS TUSSEN DE BESTAANDE WONINGEN EEN DOORSTEEK NAAR DE SOCIALE WONINGEN, DIE UITLOOPT IN EEN PAD NAAR DE GEMEENSCHAPPELIJKE ZONE.




PLATTELAND PLUG-IN



INPLANTING WOONEENHEDEN MET DOORGANG NAAR BINNENGEBIED






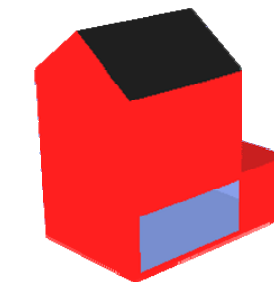


TYPE 2/4 98 m³

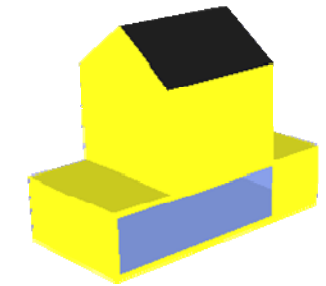

TYPE 3/6 118m³

SCHAKELN VAN TYPES

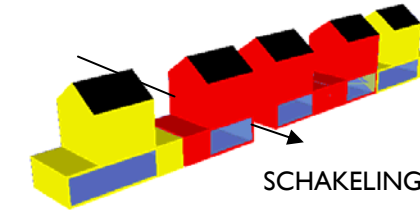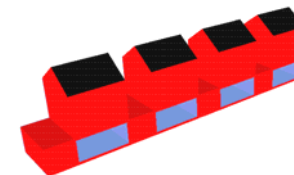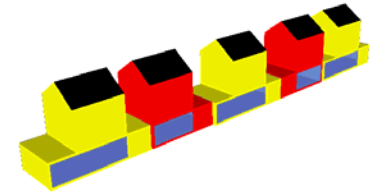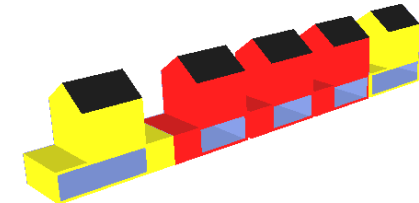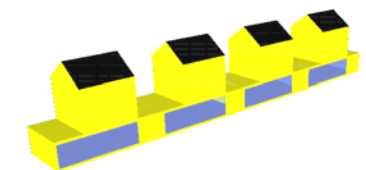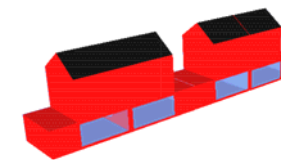


SCHAKELING MET DOORGANG

VOOR HET ONTWERP VAN DE INDIVIDUELE WONING ZIJN BEN IK UITGEGAAN VAN DE **TRADITIONELE VORM** VAN EEN HUIS MET ZADELDAK. DE WONING BESTAAT UIT DRIE VERDIEPINGEN EN IS COMPACT OPGEBOUWD. HET LAAGSTE NIVEAU IS **IN DE STERKE HELLING** VAN HET LANDSCHAP GESCHOVEN EN VERBONDEN MET DE AANPALENDE WONING. DIT GEEFT EEN **ENERGIEZUINIG EN DUURZAAM GEHEEL** VAN TOCH INDIVIDUELE PRIVÉWONINGEN.

PLATTELAND PLUG-IN

PLATTELAND PLUG-IN

DE INDELING VAN DE WONINGEN IS ZEER EENVOUDIG, MAAR TOCH RUIMTELIJK OPGEVAT. DE CIRCULATIE-AS WORDT BENADRUKT DOOR 'DE LICHTBALK', EEN VERTICALE LICHTSTROOK MET MAT GLAS INGEZET.

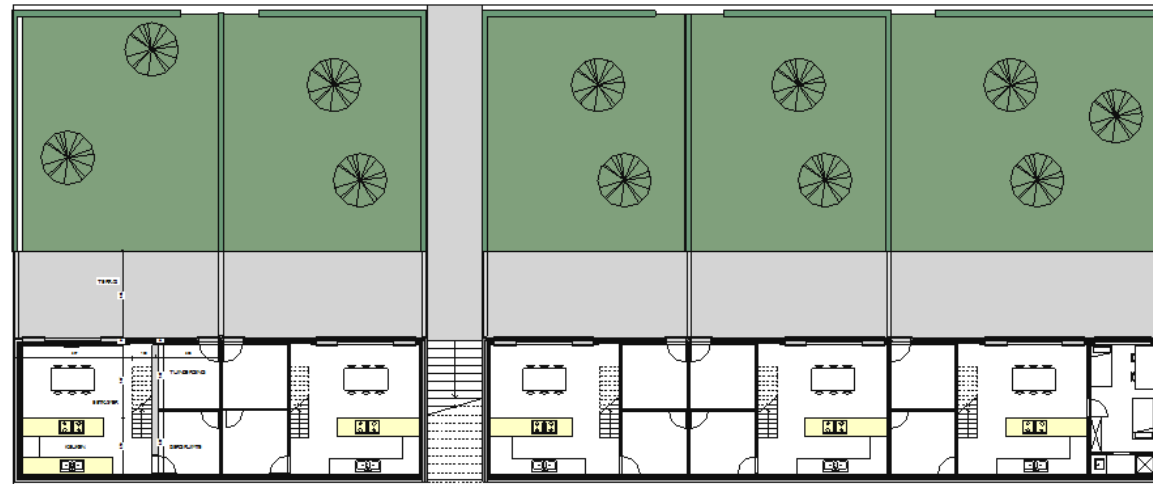

TUINNIVO -300



INKOMNIVO 0.00




VERDIEPING +300



ACHTERGEVEL (GERICHT NAAR BINNENGEBIED)



VOORGEVEL

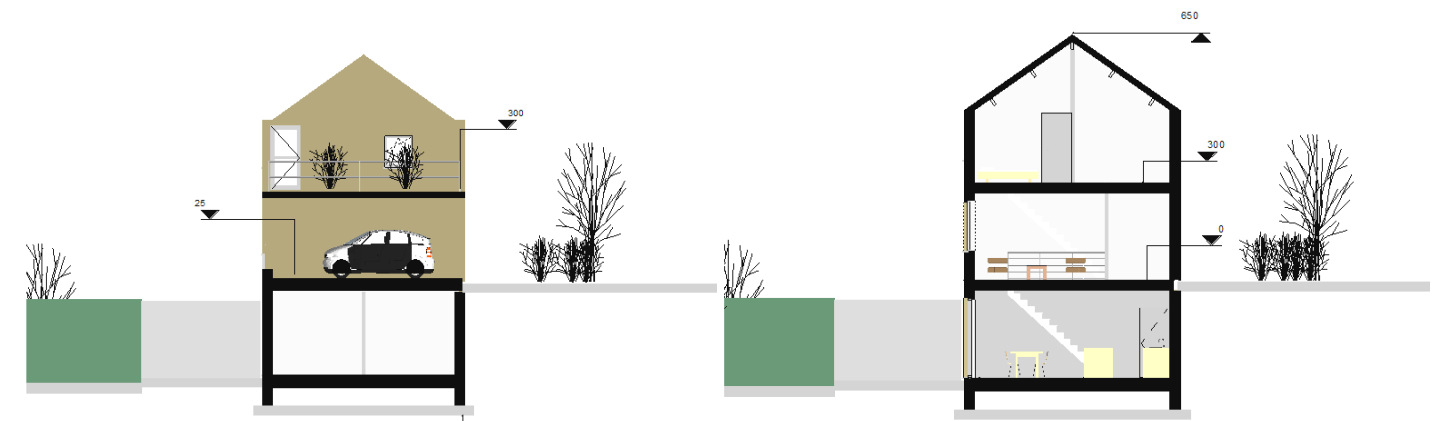

DOORSNEDE DOOR CARPORT

DOORSNEDE DOOR WONING



DOOR DEZE SCHAKELING VAN WONINGEN VORMEN ZE GEEN TE DENSE AFSCHEMING VAN DE BINNENZONE. DE STRUCTUUR IS DOOR ZIJN OPENINGEN NET UITNODIGEND EN ONTHULLEND. DE RUIMTE TUSSEN DE WONINGEN GEEFT GELEGENHEID TOT CARPORT EN TERRAS.



DE BINNENZONE IS EEN GEMEENSCHAPPELIJKE GROENE ZONE GEWORDEN VOOR DE NIEUWE SOCIALE WONINGEN EVENALS DE BESTAANDE OMLIGGENDE WONINGEN.